


**Agenzia delle Entrate
CATASTO FABBRICATI
Ufficio Provinciale di
Udine**

Dichiarazione protocollo n. UD0076076 del 11/06/2018	
Comune di Lignano Sabbiadoro	
Via Lungomare Trieste	civ. SNC
Identificativi Catastali:	Compilata da: Cicuttin Diego
Sezione: Foglio: 45	Iscritto all'albo: Geometri
Particella: 597	Prov. Udine
Subalterno: 1	N. 03353

Planimetria
Scheda n. 1 Scala 1:200

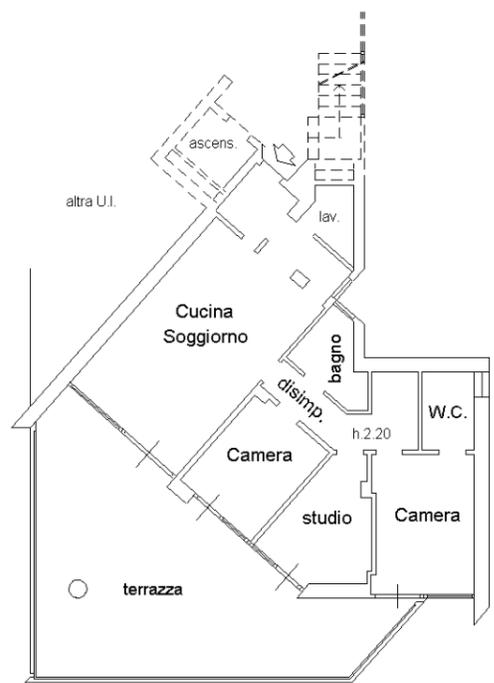

PIANTA PIANO PRIMO
- P. Rialzato
- H.= 2.50 ml.



invar 01

Catasto dei Fabbricati - Situazione al 25/09/2024 - Comune di LIGNANO SABBIA DORO(E584) - < Foglio 45 - Particella 597 - Subalterno 1 >
VIA LUNGOMARE TRIESTE n. 96 Piano 1